



DANSENS HUS	TITLE Studioscene		
	PROSJEKT Teknisk Dokumentasjon Dansens Hus		
DRAWN BY Reidar A. Richardsen	PROSJEKTLEDER Nikolai Høgset/Tanguy Nedelec		
CAD FILE NAME DH_Total_DrawSet_10.vwx	DATE 03/06/2025	REV	SHEET Sht-20 OF 16

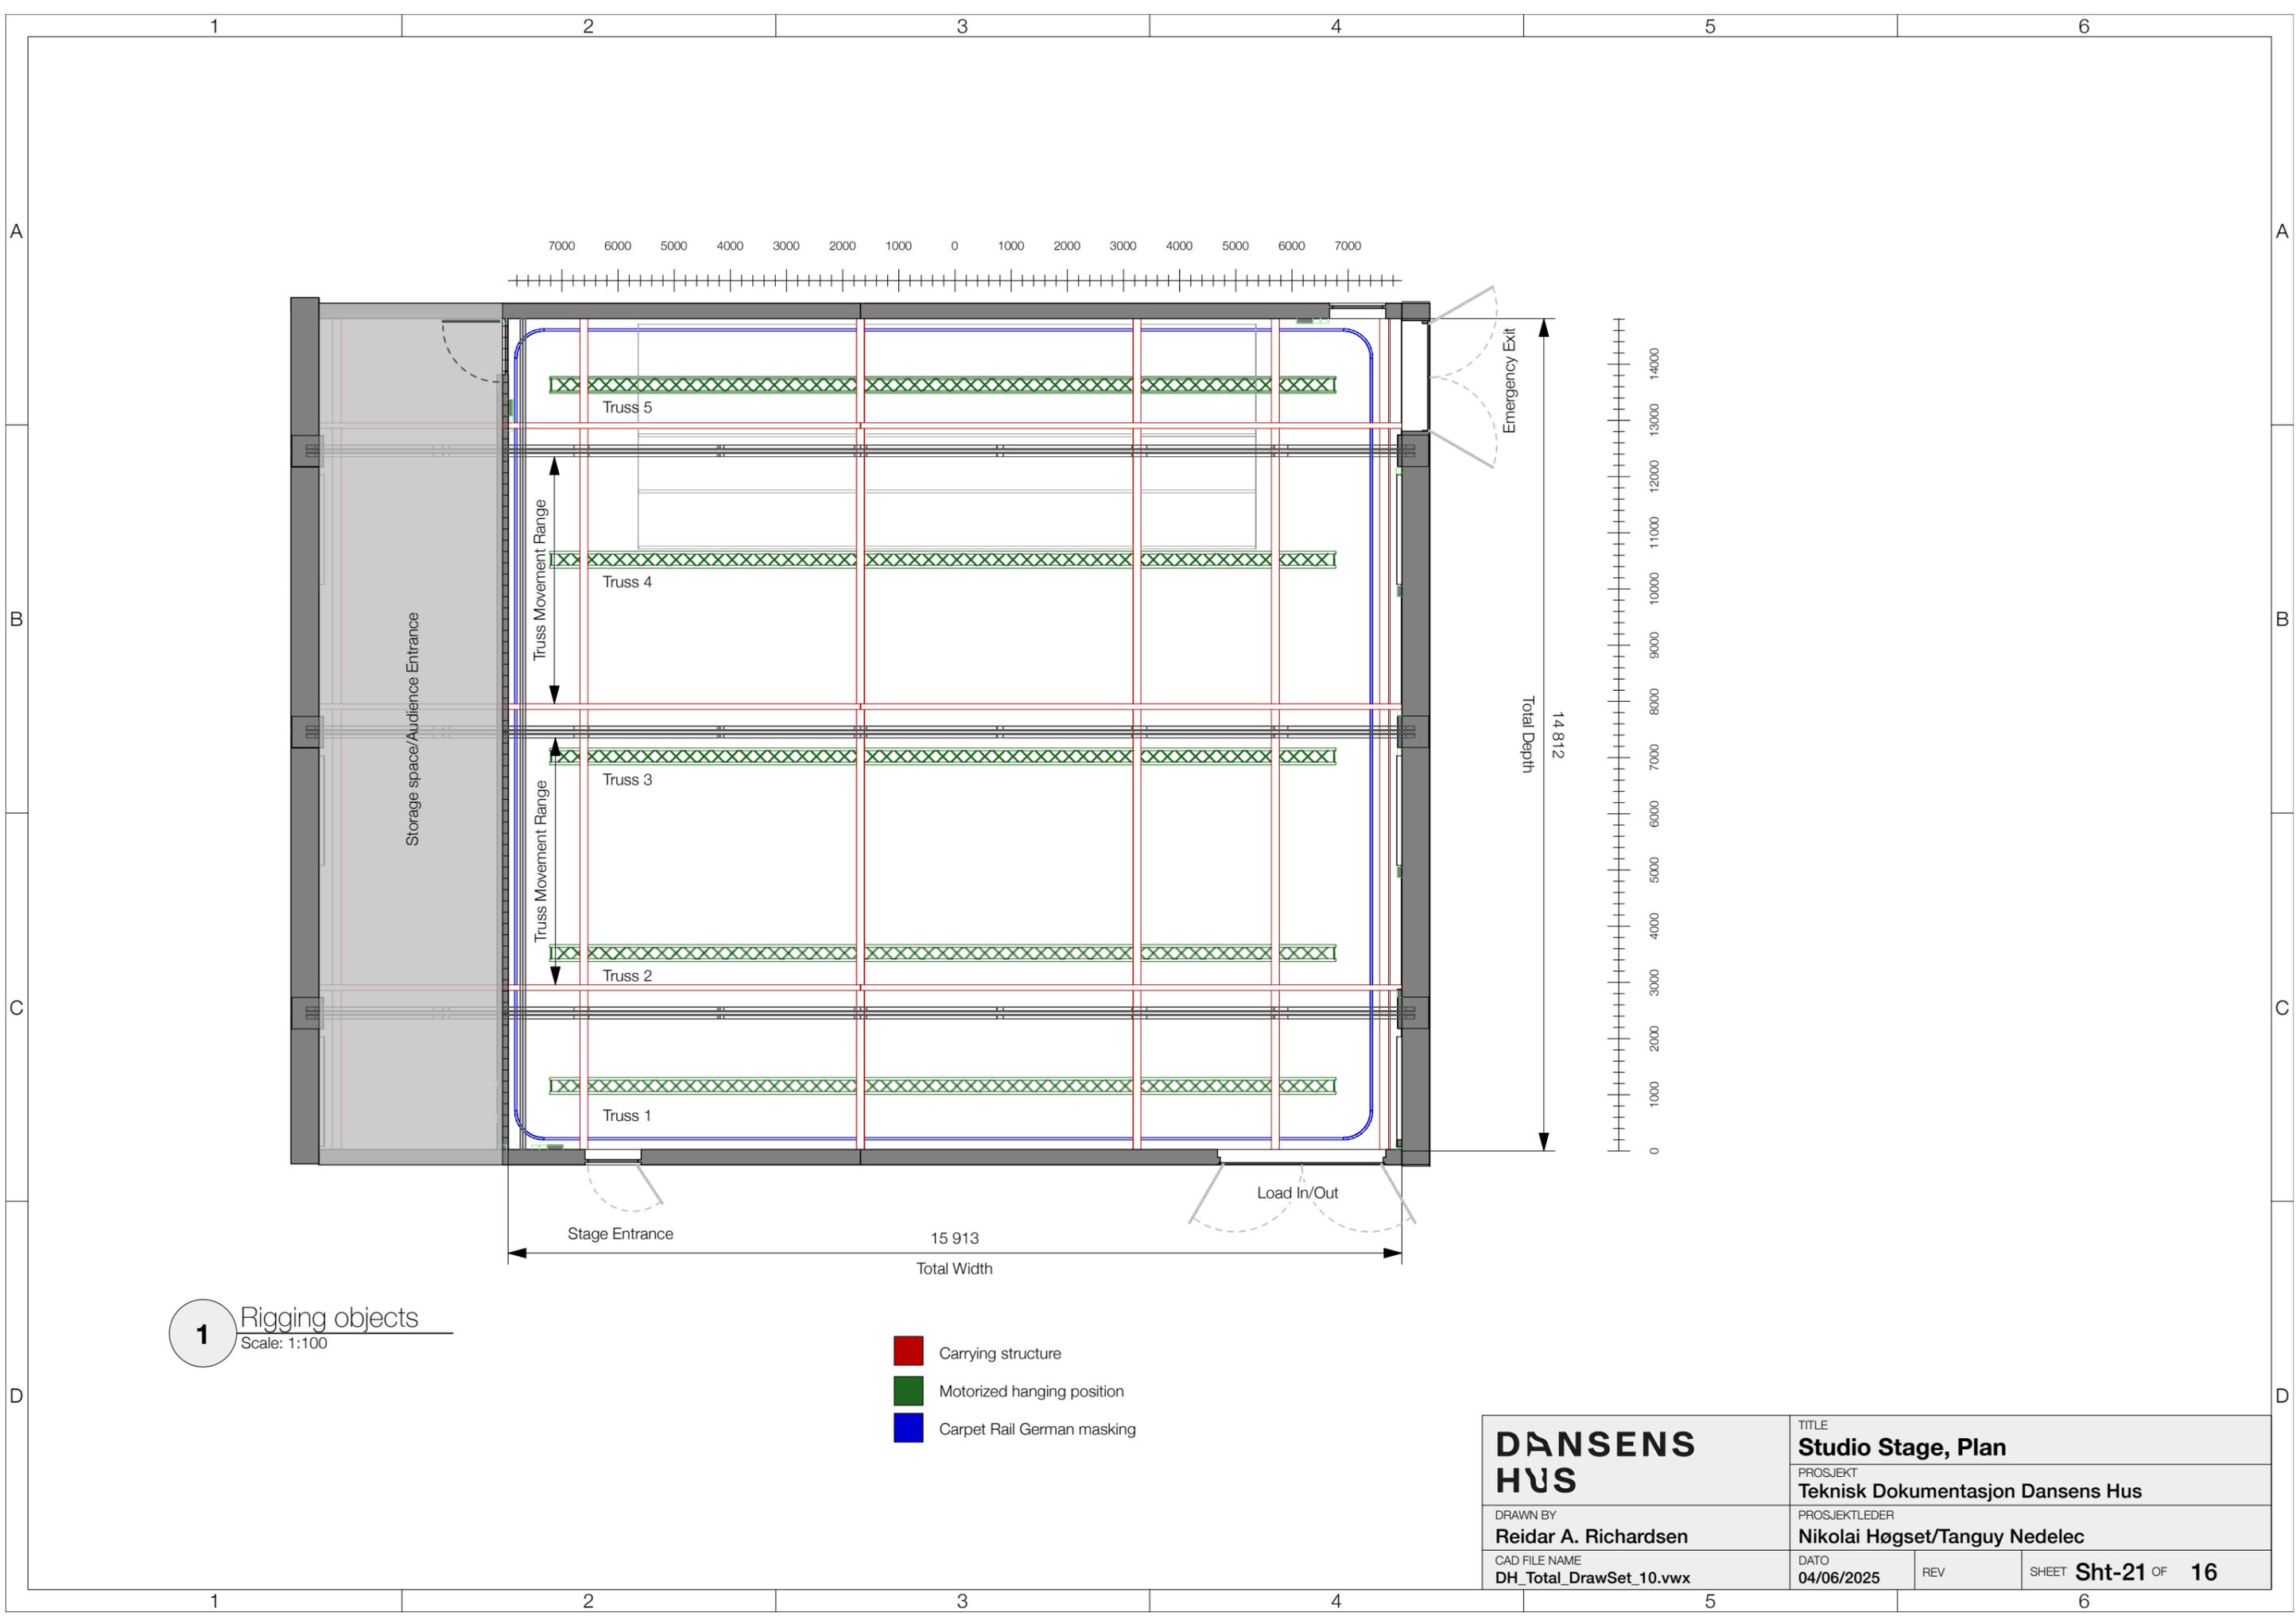

1 Rigging objects
Scale: 1:100

- Carrying structure
- Motorized hanging position
- Carpet Rail German masking

DANSENS HUS		TITLE Studio Stage, Plan	
		PROSJEKT Teknisk Dokumentasjon Dansens Hus	
DRAWN BY Reidar A. Richardsen		PROSJEKTLEDER Nikolai Høgset/Tanguy Nedelec	
CAD FILE NAME DH_Total_DrawSet_10.vwx	DATE 04/06/2025	REV	SHEET Sht-21 OF 16

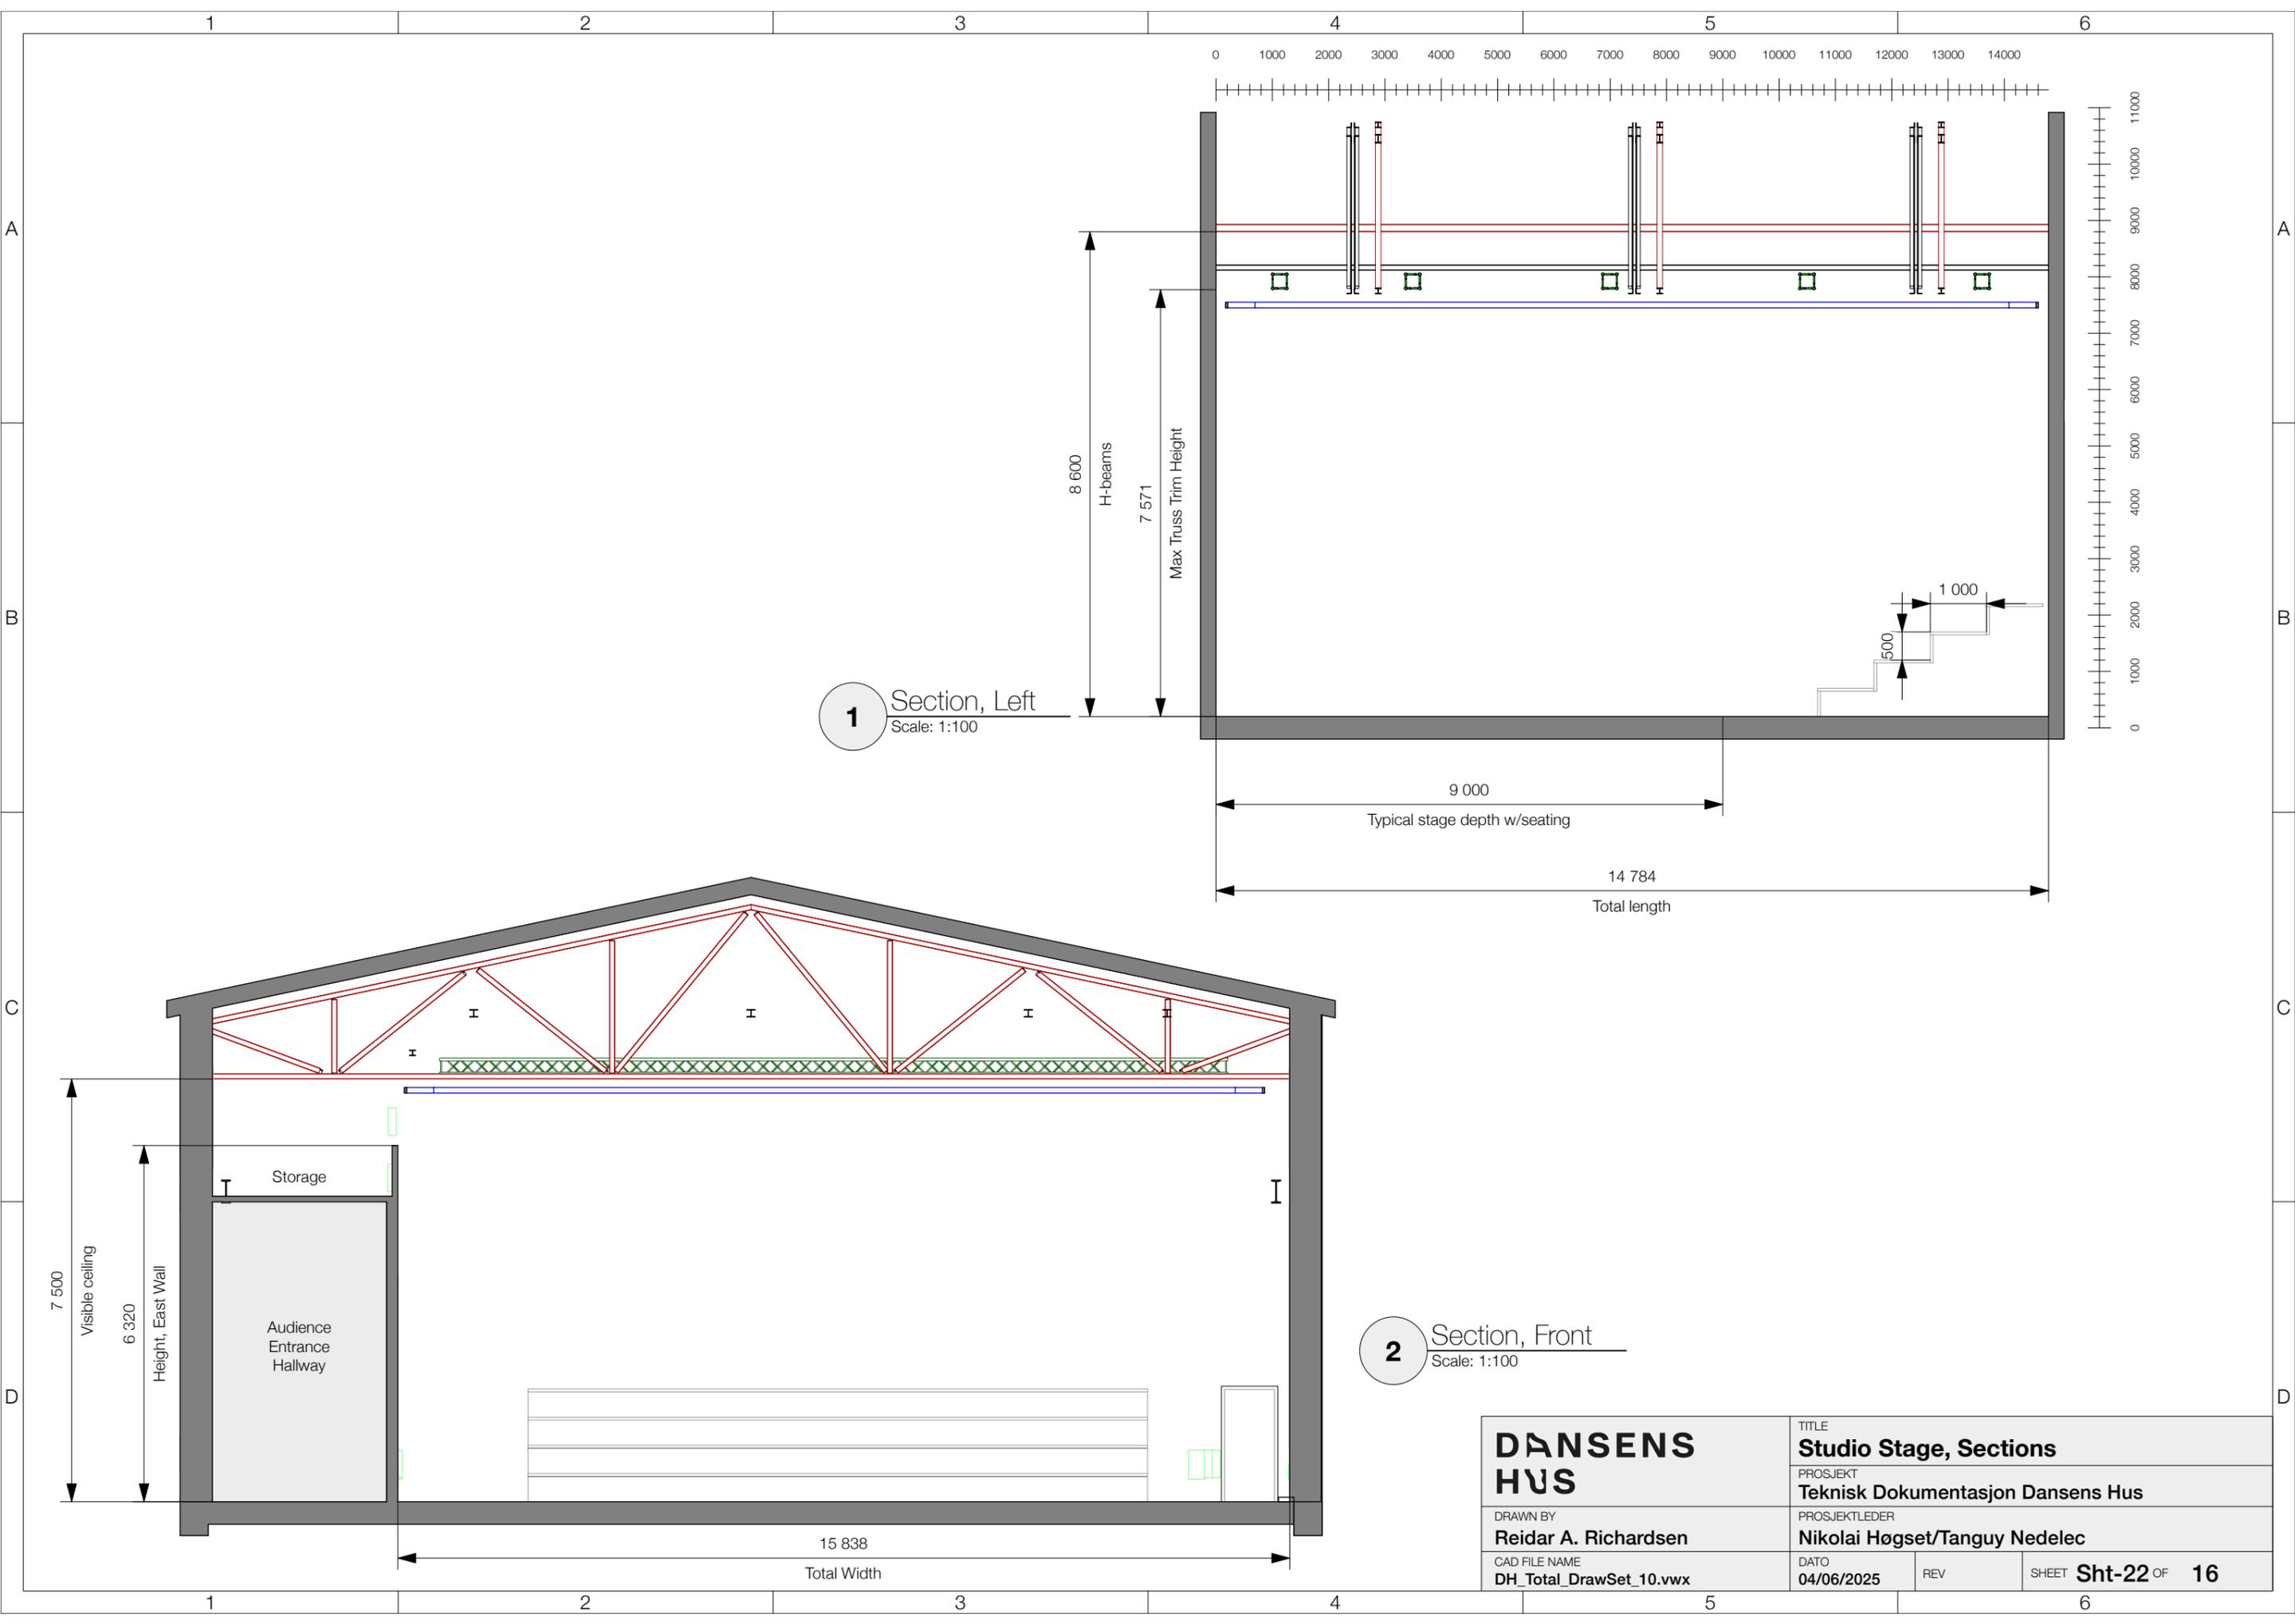

1 Section, Left
Scale: 1:100

2 Section, Front
Scale: 1:100

DANSENS HUS	TITLE Studio Stage, Sections		
	PROSJEKT Teknisk Dokumentasjon Dansens Hus		
DRAWN BY Reidar A. Richardsen	PROSJEKTLEDER Nikolai Høgset/Tanguy Nedelec		
CAD FILE NAME DH_Total_DrawSet_10.vwx	DATE 04/06/2025	REV	SHEET Sht-22 OF 16