



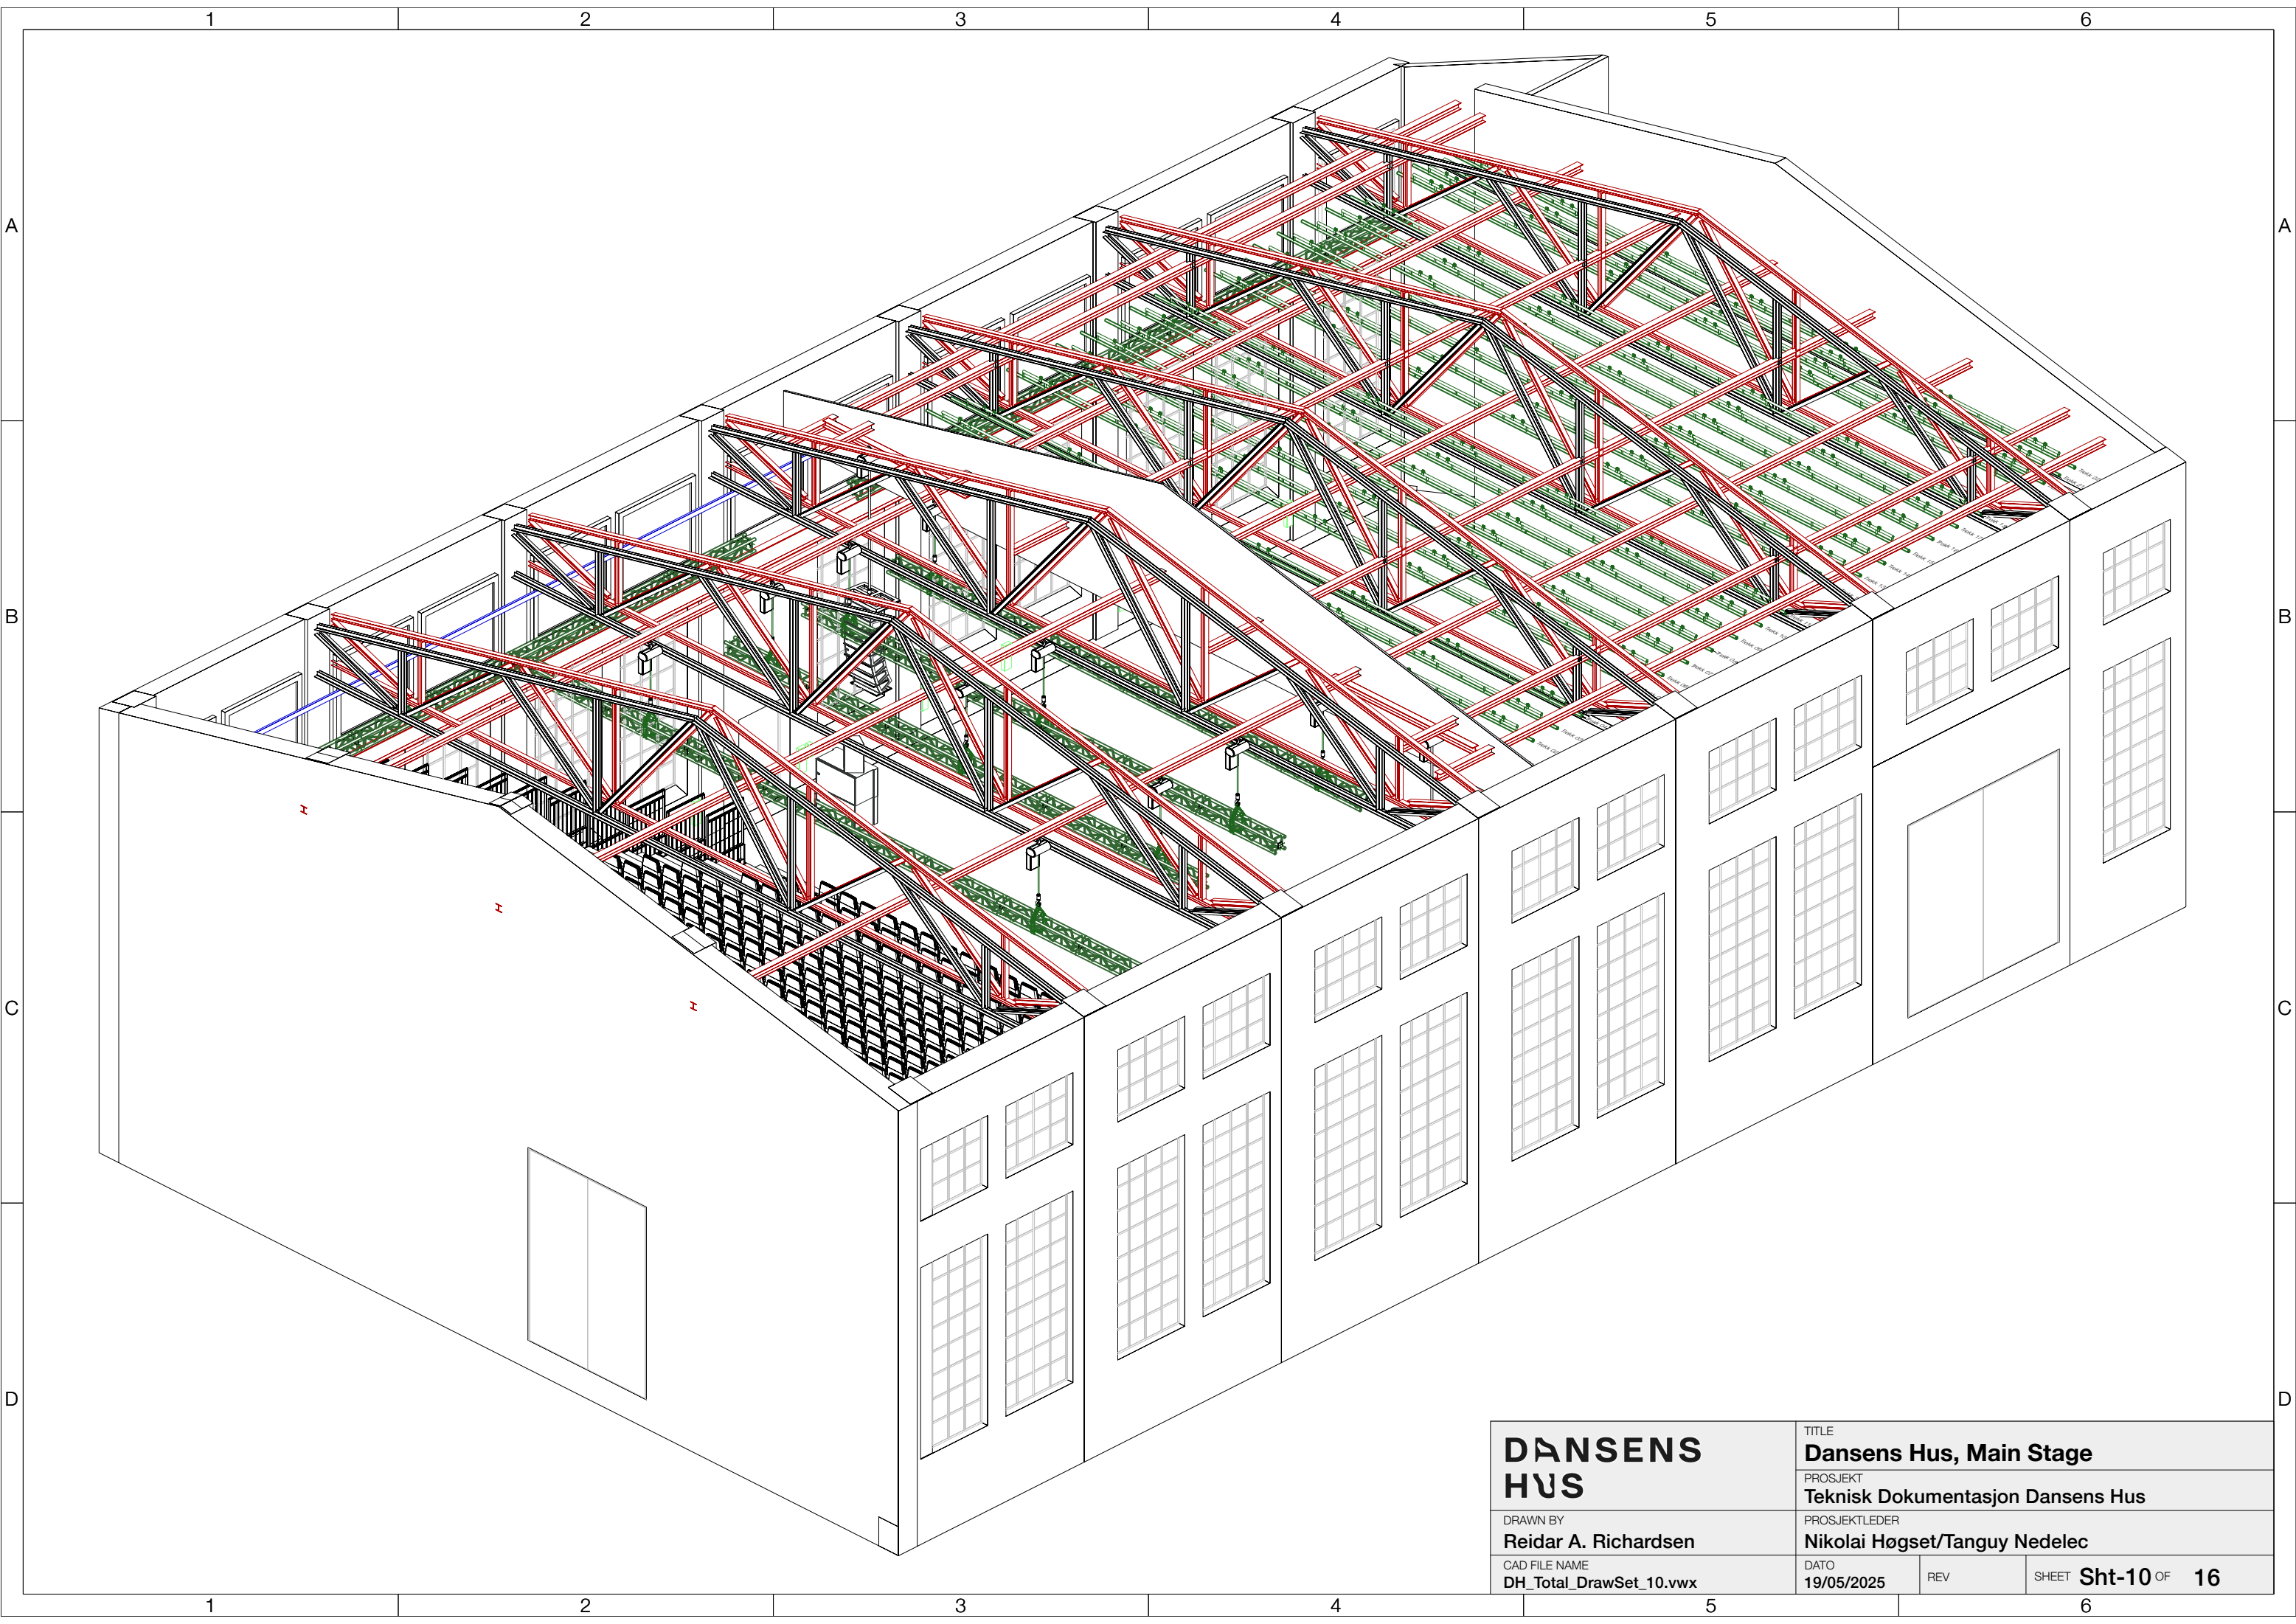


DANSENS HUS		TITLE Dansens Hus, Main Stage		
		PROSJEKT Teknisk Dokumentasjon Dansens Hus		
DRAWN BY Reidar A. Richardsen		PROSJEKTLEDER Nikolai Høgset/Tanguy Nedelec		
CAD FILE NAME DH_Total_DrawSet_10.vwx		DATO 19/05/2025	REV	SHEET Sht-10 OF 16

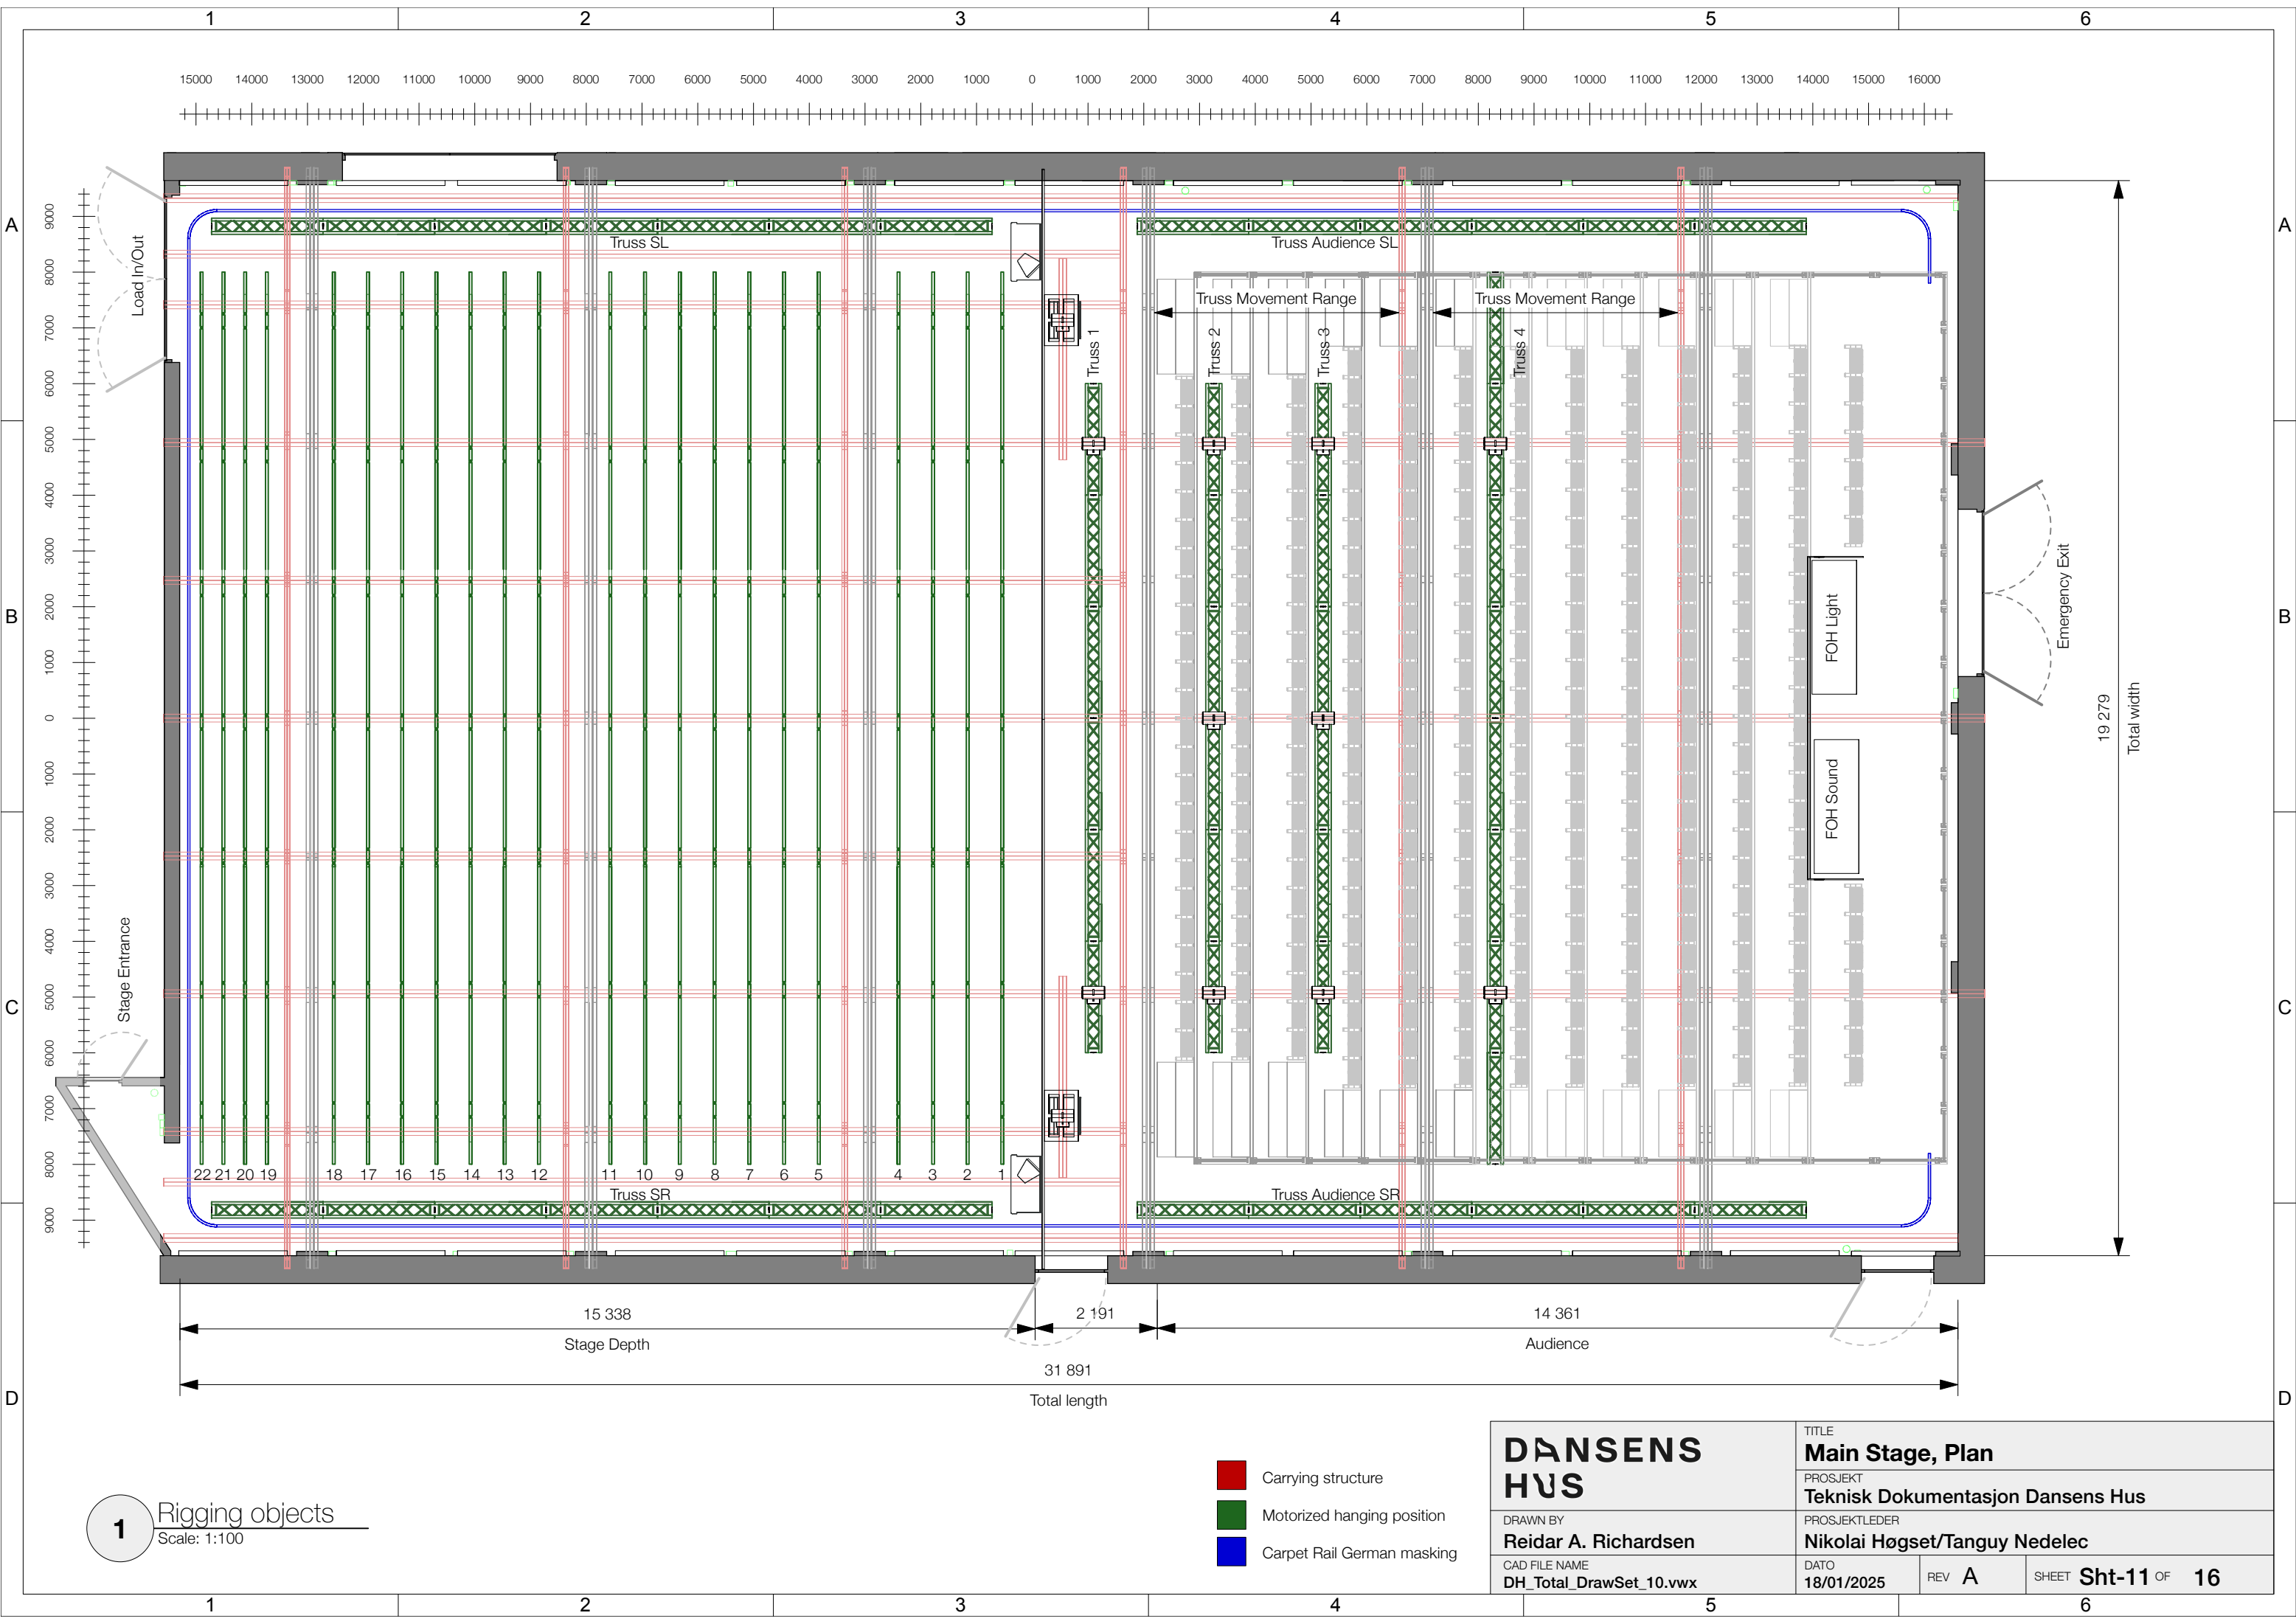

1 Rigging objects
Scale: 1:100

- Carrying structure
- Motorized hanging position
- Carpet Rail German masking

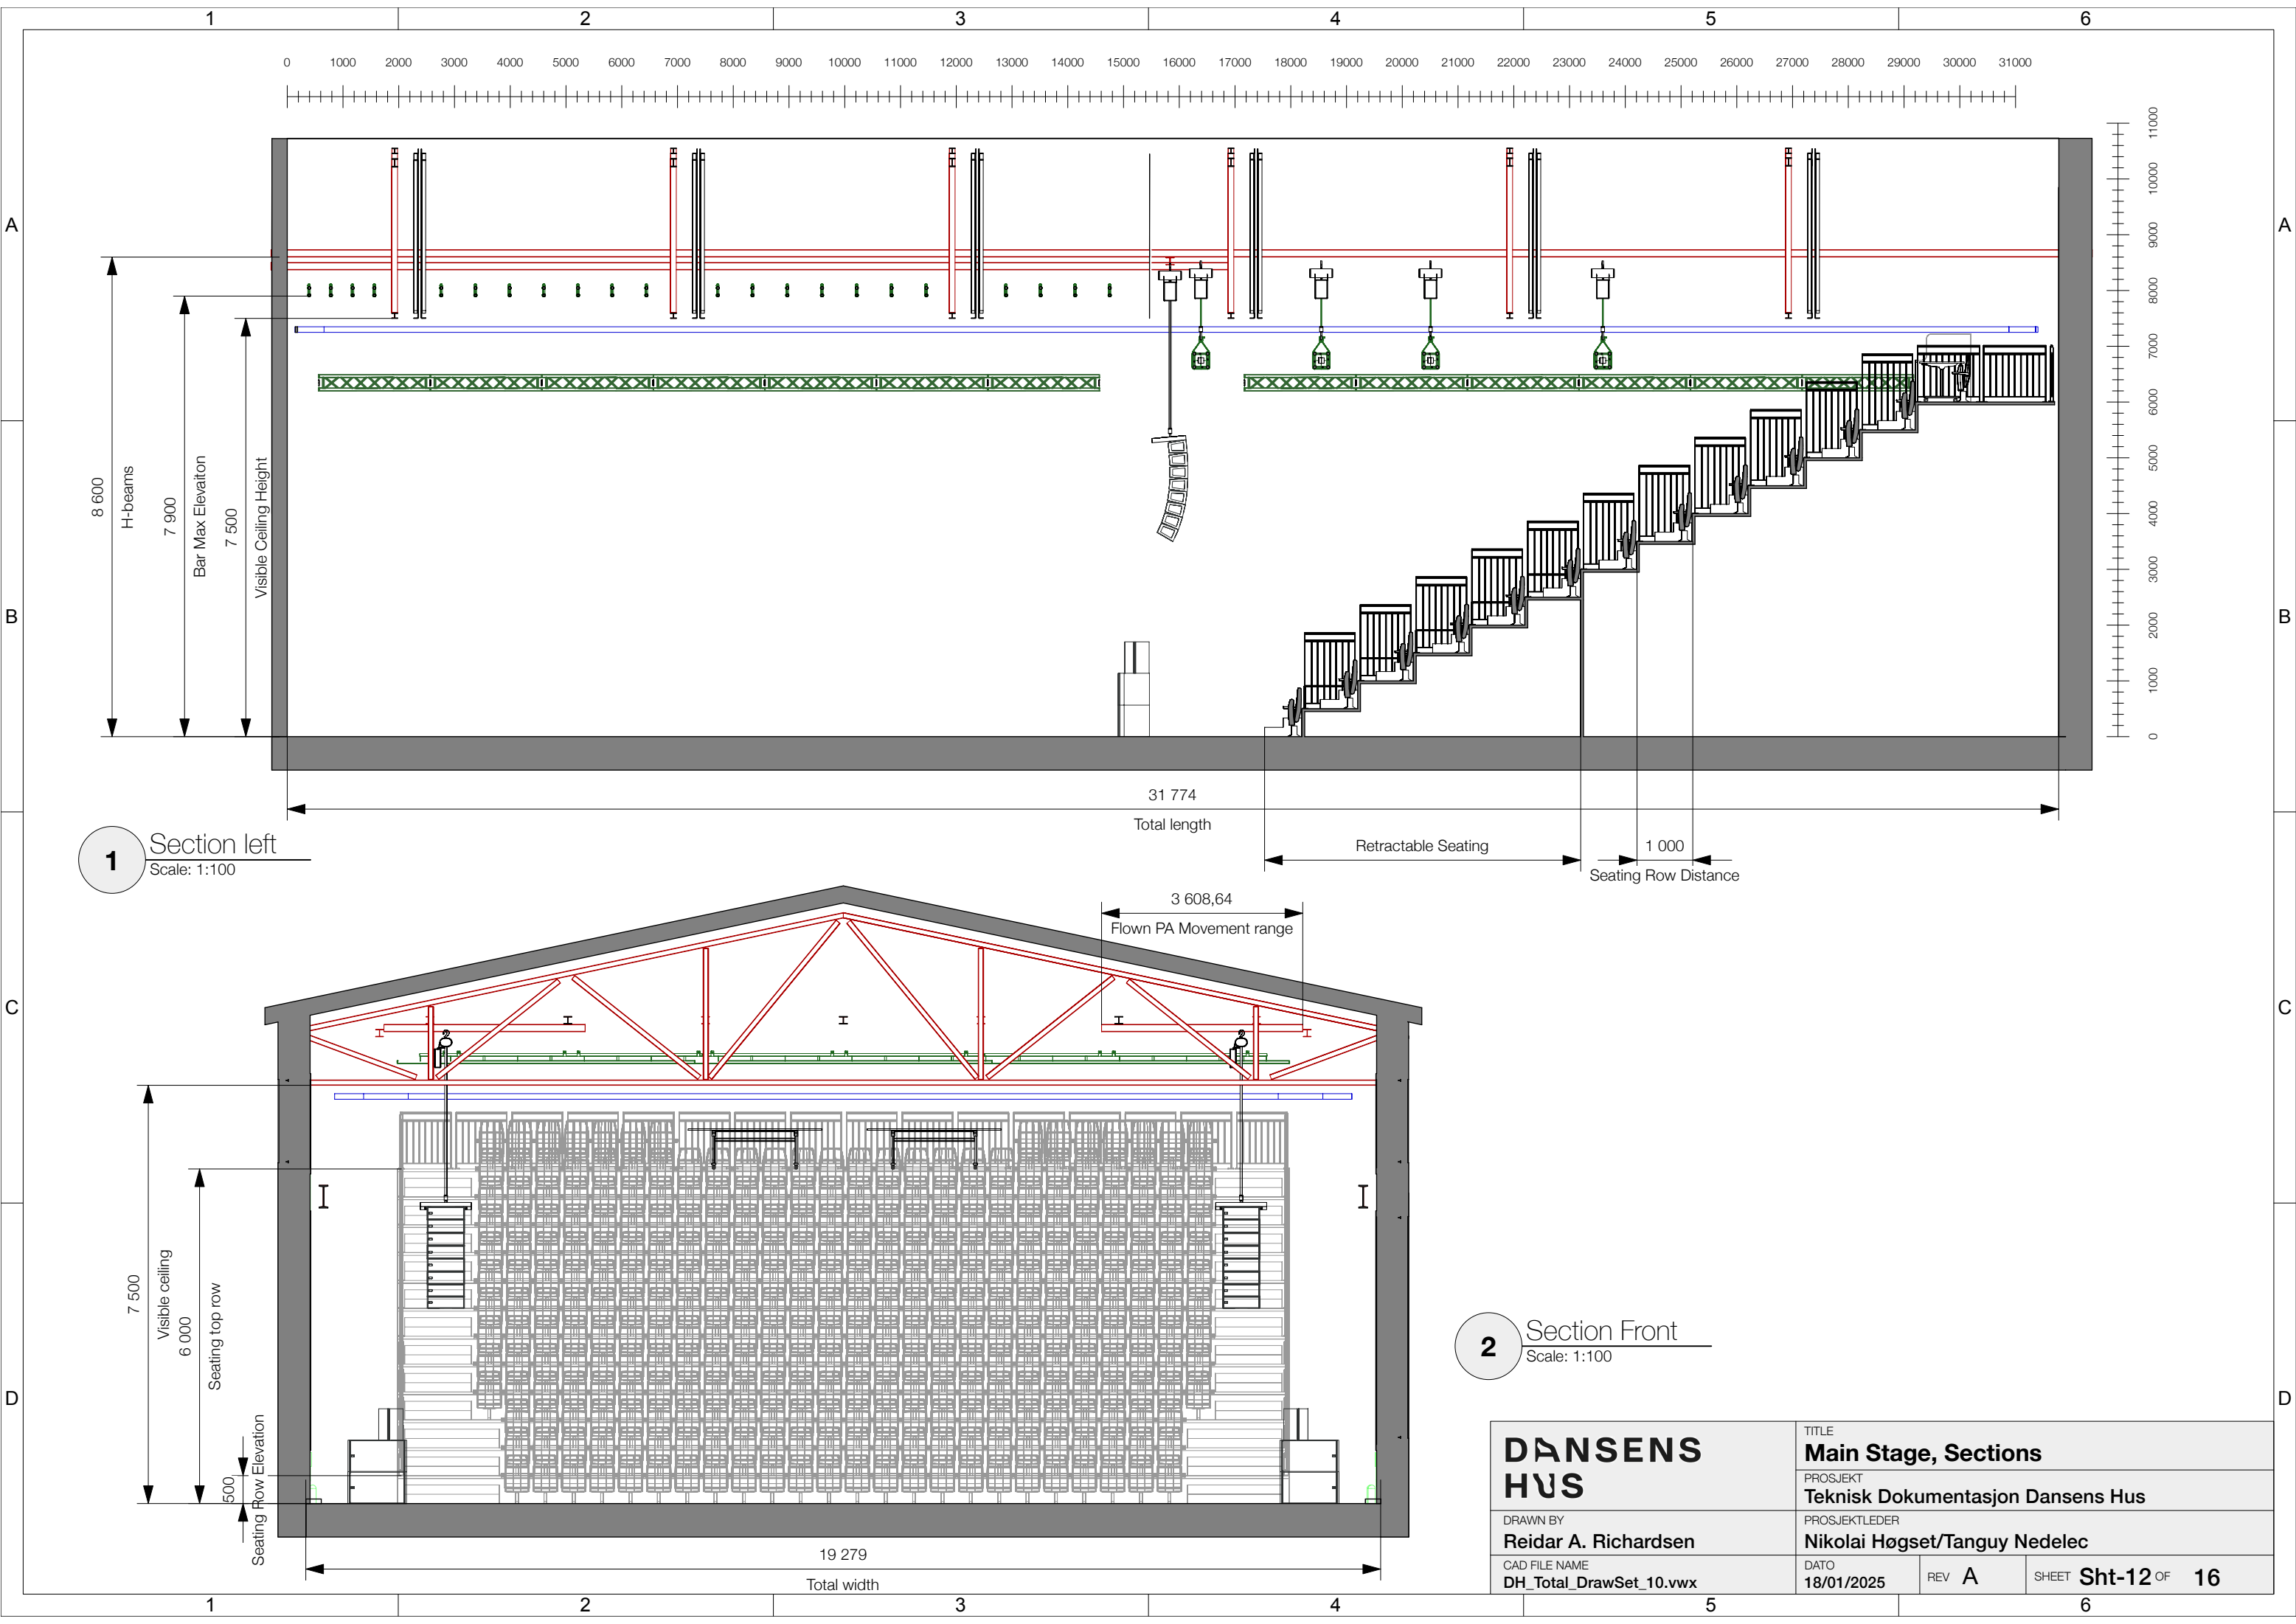

**DANSENS
HUS**

DRAWN BY
Reidar A. Richardsen
CAD FILE NAME
DH_Total_DrawSet_10.vwx

TITLE Main Stage, Sections		
PROSJEKT Teknisk Dokumentasjon Dansens Hus		
PROSJEKTLEDER Nikolai Høgset/Tanguy Nedelec		
DATO 18/01/2025	REV A	SHEET Sht-12 OF 16